
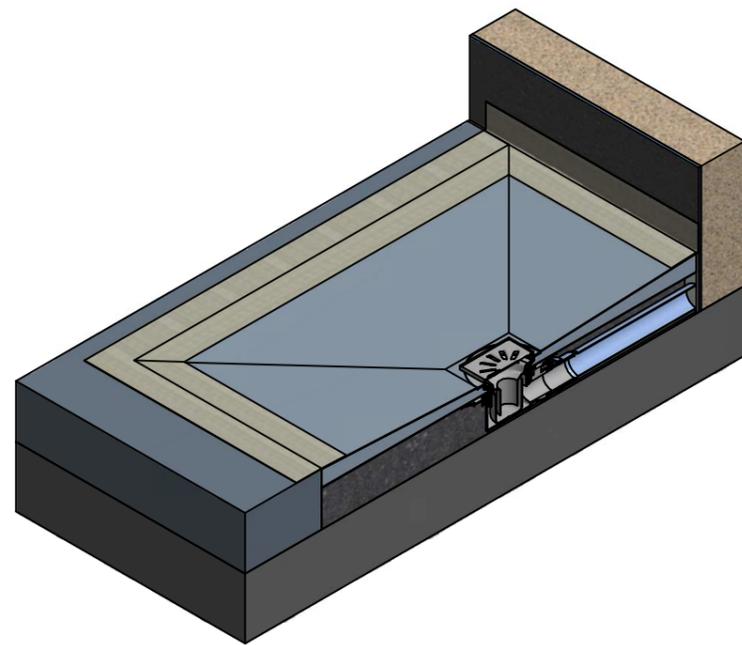


Anschluss an Wand

Anschluss an Estrich

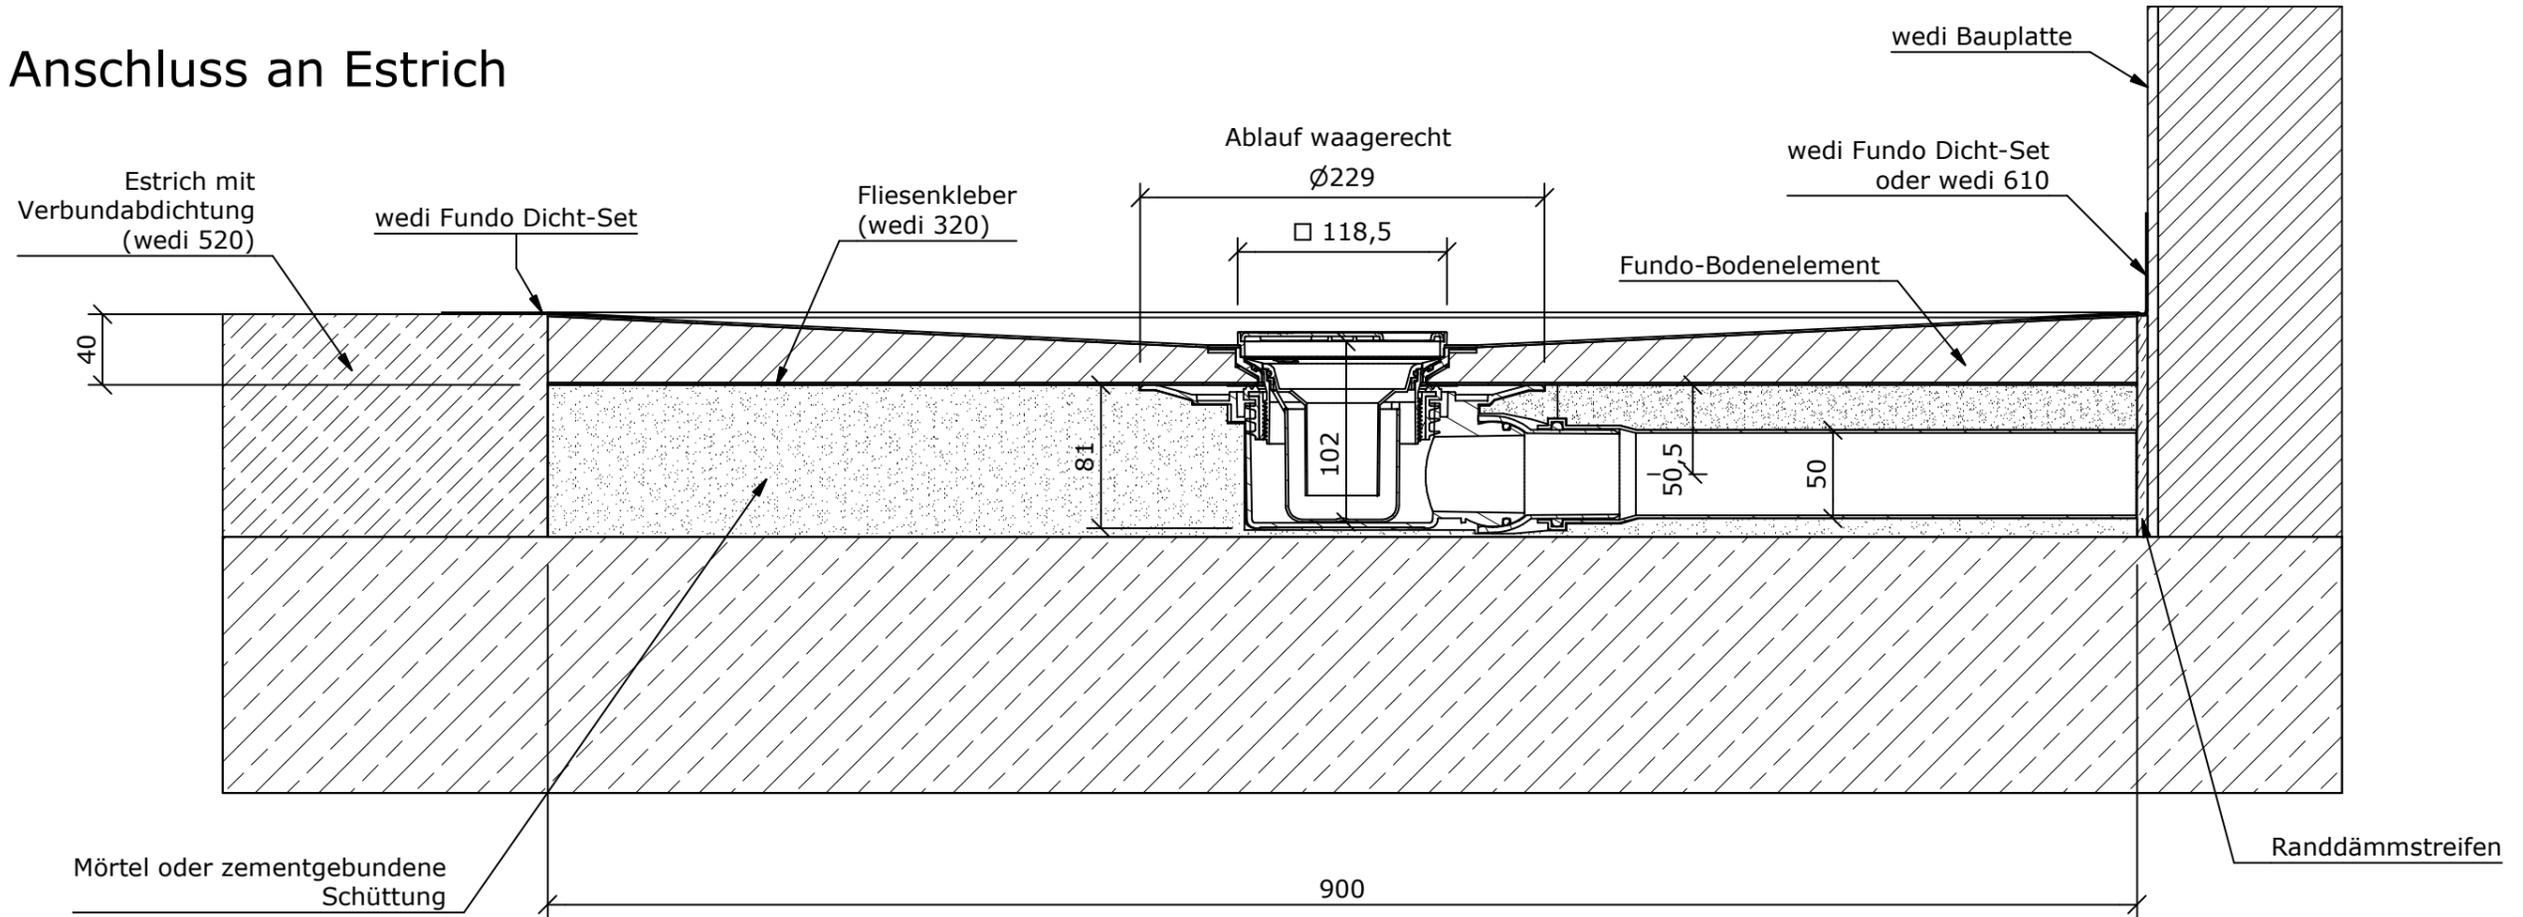

Ansicht (1 : 12)

Zeichnungsnummer drawing number Z 00 00 60 55 Kunde/ client : --- BV/ BP : ---				Benennung/ designation wedi Systemzeichnung wedi Fundo Ablauf waagrecht DN50			
				Datum date	Name name	wedi GmbH Hollefeldstrasse 51 48282 Emsdetten ... wedi® wedi Vertrieb/ sales wedi Projektabteilung/project dept. Fon +49 (0)2572 / 156 - 0 Fax +49 (0)2572 / 156 - 133 Fon +49 (0)2572 / 156 - 0 Fax +49 (0)2572 / 156 - 239	
				3D drawn	03.04.2014		ds
				2D drawn	03.04.2014		ds
				CAD/CAM Progr.			
				Fertigungszustand/ Bautoleranzen: finished condition/ tolerances: nach DIN 18202			
Ausg. issue	Anderung modification	Datum date	Name name	Maße in mm dim. in millimeters	DIN A3	filename: Systemzeichnung_Fundo_Ablauf_waagrecht_DN50.iam	